

ΕΦΗΜΕΡΙΣ ΤΗΣ ΚΥΒΕΡΝΗΣΕΩΣ

ΤΗΣ ΕΛΛΗΝΙΚΗΣ ΔΗΜΟΚΡΑΤΙΑΣ

ΤΕΥΧΟΣ ΤΕΤΑΡΤΟ — Αρ. Φύλλου **1259**

5 Οκτωβρίου 1993

ΠΕΡΙΕΧΟΜΕΝΑ

ΑΝΑΔΑΣΩΣΕΙΣ

ΑΠΟΦΑΣΕΙΣ

ΠΟΛΕΟΔΟΜΙΑ

ΑΠΟΦΑΣΕΙΣ

ΑΝΑΔΑΣΩΣΕΙΣ

ΑΠΟΦΑΣΕΙΣ

Αριθ. 2188 (1)

Κήρυξη ως αναδασωτέας έκτασης 654 τ.μ. στη θέση «Κόντρες» του Δήμου Κορωπίου του Νομού Αττικής.

Ο ΝΟΜΑΡΧΗΣ ΑΝΑΤ. ΑΤΤΙΚΗΣ

Έχοντας υπόψη:

1. Τις διατάξεις του Ν. 3200/55 «περί Διοικητικής Αποκεντρώσεως», όπως αυτές τροποποιήθηκαν μεταγενέστερα με το Ν.Δ. 532/70.

2. Τις διατάξεις του Ν.Δ. 1147/1972 «περί Διοικήσεως μείζονος Πρωτευούσης», σε συνδυασμό με τις όμοιες του Β. Δ/τος 711/72.

3. Τις διατάξεις της παρ. 3 του άρθρου 117 του Συντάγματος της Χώρας.

4. Τις διατάξεις του Ν. 998/79 «περί προστασίας των Δασών και των Δασικών εν γένει εκτάσεων της χώρας» και ειδικότερα:

α) Του άρθρου 41 παρ. 1.

β) Του άρθρου 38 παρ. 1.

5. Τις διαταγές του Υπουργείου Γεωργίας:

α) 160417/1180/8.8.80 «περί οδηγιών για τις αναδασωτέες εκτάσεις».

β) 182447/3049/24.9.80.

6. Την αριθ. 3353/25.5.1993 πρόταση του Δασαρχείου Πεντέλης σχετικά με την κήρυξη ως αναδασωτέας της αναφερομένης στο θέμα εκτάσεως, αποφασίζουμε:


Κηρύσσουμε αναδασωτέα ώστε να αποκλεισθεί η διάθεσή της για άλλο προορισμό, τη δημόσια δασική έκταση, εμβαδού εξακοσίων πενήντα τεσσάρων (654) τετραγωνικών μέτρων στη θέση «Κόντρες» περιφέρειας Δήμου Κορωπίου Ν. Αττικής, με σκοπό τη διατήρηση του χαρακτήρα της δασικής έκτασης της οποίας η δασική βλάστηση αποτελουμένη από πουρνάρια, σχίνα και αγριελιές, καταστράφηκε κατά το μήνα Φεβρουάριο 1993, με παράνομη ρίψη μπάζων και χωμάτων και με τη διάστρωσή τους, και προσδιορίζεται από τα στοιχεία Α - Β - Γ - Δ - Α, όπως φαίνονται στο συνημμένο διάγραμμα το οποίο αποτελεί αναπόσπαστο μέρος της απόφασης αυτής και έχει όρια:

Ανατολικά: Με δημόσια δασική έκταση.
Δυτικά: Με δημόσια δασική έκταση.
Βόρεια: Με δημόσια δασική έκταση.
Νότια: Με δημόσια δασική έκταση.


Η απόφαση αυτή να δημοσιευθεί στην Εφημερίδα της Κυβερνήσεως.

Αγία Παρασκευή, 9 Σεπτεμβρίου 1993

Ο Νομάρχης
ΕΥΑΓΓ. ΧΑΡΑΛΑΜΠΙΔΗΣ

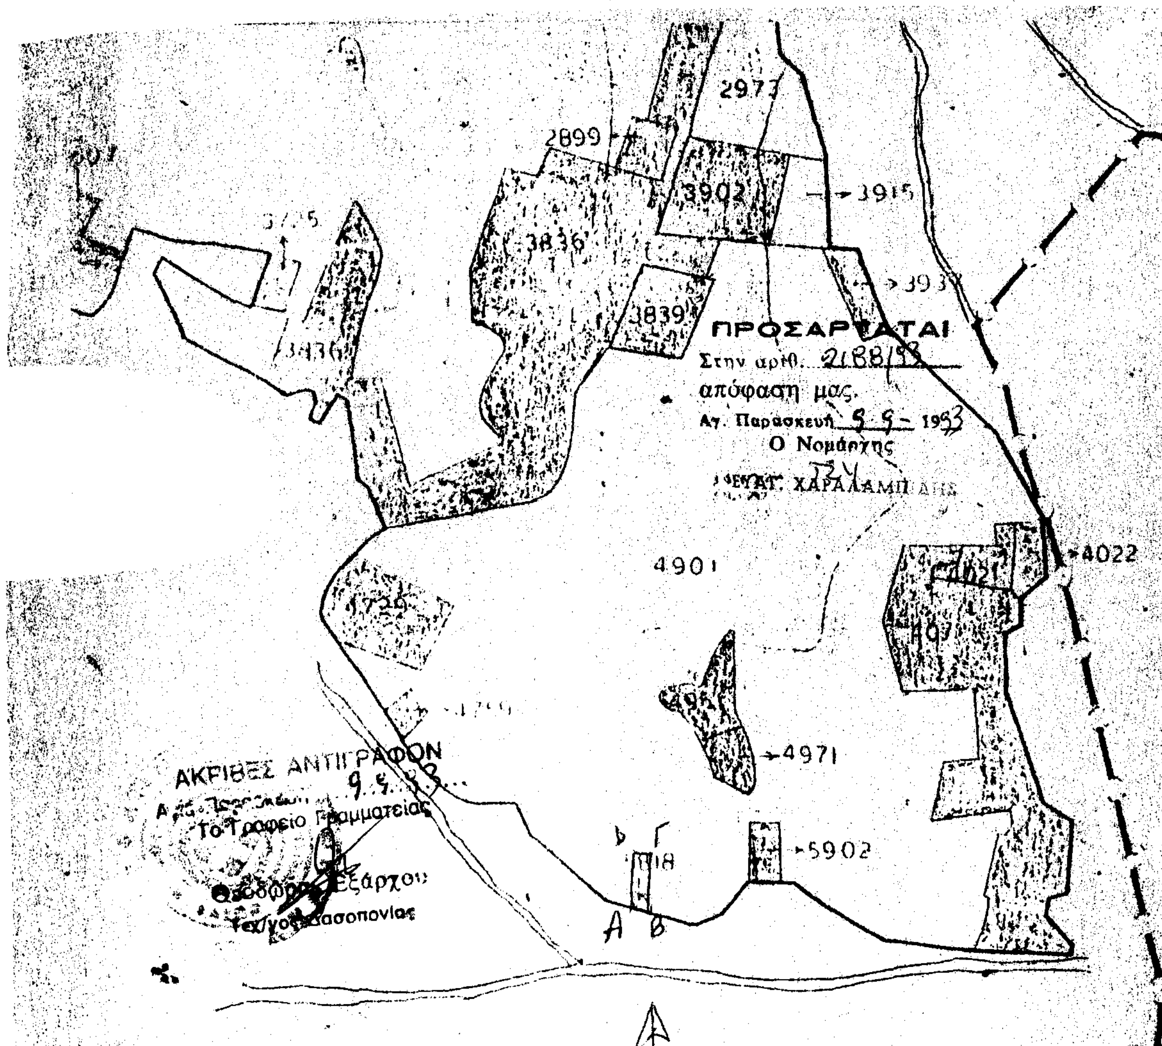



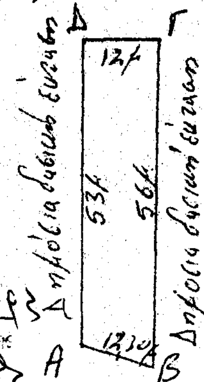

ΥΠΟΜΝΗΜΑ

Χάρτης: 6456/5

Κλίμακα: 1:5,000

Θέση: ΚΟΝΤΡΕΣ-ΠΑΙΑΝΙΑΣ

ΑΒΓΔΑ: Παράνομα εκχερσωμένη δημόσια δασική έκταση από τον Χρ. Σπάθου.-

Κ.Α 1169235918-4901

Εμβαδόν: 654 τ.μ.

Κορωπί 9-4-1993

ο Δασονόμος Κορωπίου

ΕΘ - Θ4
15

3353/25.5.93

ΔΗΜΗΤΡΙΟΣ ΧΑΣΑΤΙΗΣ
ΤΕΧΝΟΛΟΓΟΣ ΔΑΣΟΠΟΝΙΑΣ

Αριθ. 1677 (2)

Κήρυξη αναδασωτέας έκτασης 5.730 στρεμμάτων στη θέση «Κριαρόπετρα» περιφέρειας Κοινότητας Αγ. Δημητρίου και Τετραλόφου Δήμου Φιλιππούπολης Νομ. Κοζάνης.

Ο ΝΟΜΑΡΧΗΣ ΚΟΖΑΝΗΣ

Έχοντας υπόψη:

1. Τις διατάξεις του Ν. 3200/55 «περί Διοικητικής Αποκεντρώσεως», όπως αυτές τροποποιήθηκαν μεταγενέστερα με το Ν.Δ. 532/70.

2. Τις διατάξεις του άρθρου 117 παρ. 3 του Συντάγματος.

3. Τις διατάξεις του Ν. 998/79 «περί προστασίας των Δασών κ.λπ.» και ειδικότερα:

α) Του άρθρου 41 παρ. 1.

β) Του άρθρου 38 παρ. 1.

4. Τις διαταγές του Υπουργείου Γεωργίας:

α) 160417/1180/8.7.80,

β) 182447/3049/24.9.80.

5. Την Α.Π. 3345/17.9.93 πρόταση του Δασαρχείου Κοζάνης, με την οποία προτείνεται η κήρυξη της έκτασης που αναφέρεται στο θέμα ως αναδασωτέας.

6. Την Ε.4414/92 απόφαση του Νομάρχη Κοζάνης «μεταβίβαση αρμοδιοτήτων στο Δ/ντή Δασών και υπογραφή «με εντολή Νομάρχη», αποφασίζουμε:

Κηρύσσουμε αναδασωτέα με σκοπό τη διατήρηση του χαρακτήρα του δάσους και την αποκατάσταση της δασικής βλάστησης που θα γίνει με φυσική αναγέννηση, εξαιτίας πυρκαγιάς που πραγματοποιήθηκε την 28.8.1993, τη δημόσια δασική έκταση εμβαδού πέντε χιλιάδων επτακοσίων τριάντα (5.730) στρεμμάτων, που βρίσκεται στη θέση «Κριαρόπετρα» περιφέρειας Κοινότητας Αγ. Δημητρίου και Τετραλόφου Δήμου Φιλιππούπολης Νομ. Κοζάνης και προσδιορίζεται από τα στοιχεία 1, 2, 3, 4, 5, 6, 7, 8, 9, 10, 11, 12, 13, 14, 15, 16, 1, του τοπογραφικού διαγράμματος - χάρτης κλίμακος 1:20.000, και έχει όρια:

Ανατολικά: Με δάσος οξυάς Νομού Ημαθίας και δάσος πεύκης ιδίου Δ. Συμπλ/τος.

Δυτικά: Με δάσος πεύκης και δασικές εκτάσεις ιδίου Δ. Συμπλ/τος.

Βόρεια: Με χορτολιβαδικές εκτάσεις Νομού Ημαθίας.

Νότια: Με δάσος πεύκης ιδίου Δ. Συμπλ/τος, όπως φαίνεται στο συνημμένο διάγραμμα που αποτελεί αναπόσπαστο μέρος της απόφασης αυτής.


Η απόφαση αυτή να δημοσιευθεί στην Εφημερίδα της Κυβερνήσεως.

Κοζάνη, 21 Σεπτεμβρίου 1993

Με εντολή Νομάρχη

Ο Δ/ντής Δασών

ΑΡΓΥΡΙΟΣ ΤΟΠΑΛΤΖΙΚΗΣ

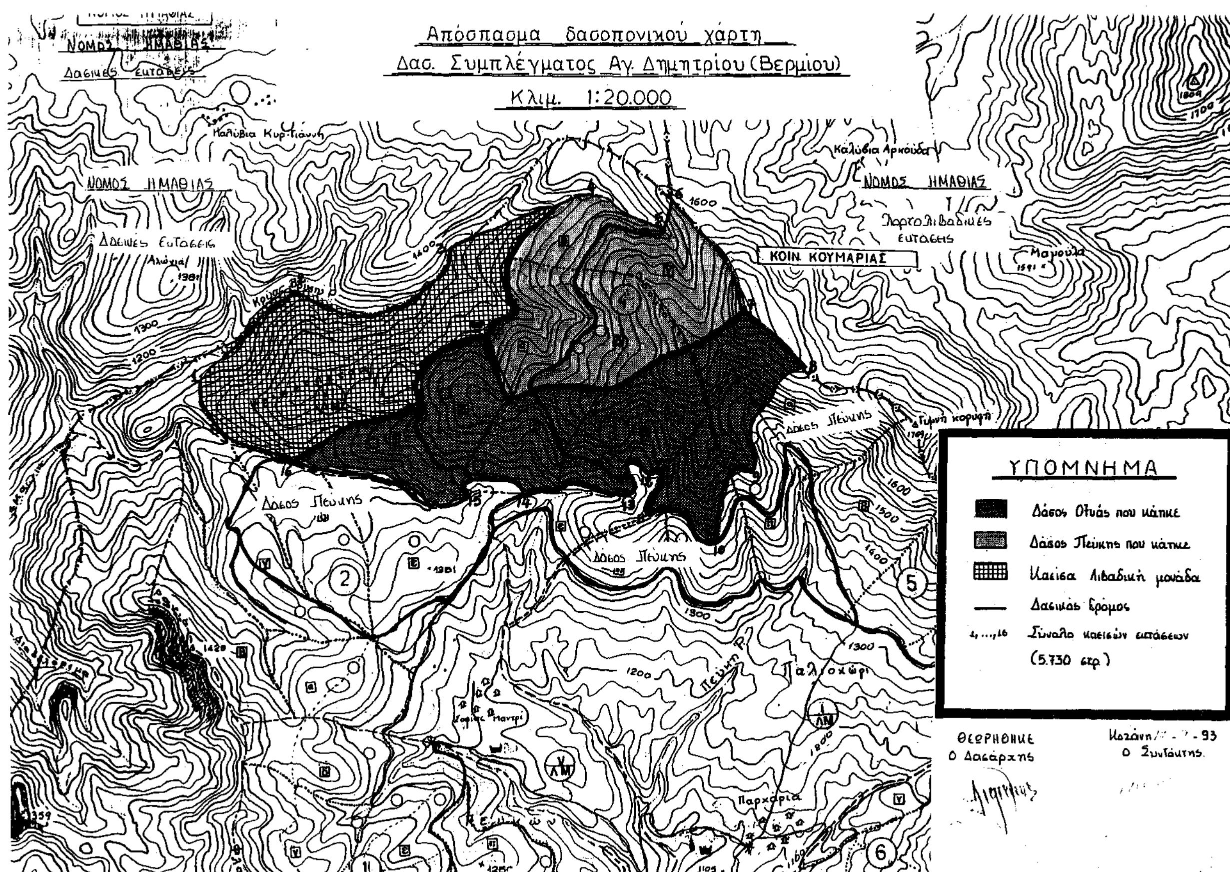

ΠΟΛΕΟΔΟΜΙΑ

ΑΠΟΦΑΣΕΙΣ

Αριθ. οικ. 9824 (3)

Έγκριση πολεοδομικής μελέτης αναθεώρησης και επέκτασης Πλατάνας στα όρια των Κοινοτήτων Πλατάνας – Ενορίας Ν. Εύβοιας.

Ο ΝΟΜΑΡΧΗΣ ΕΥΒΟΙΑΣ

Έχοντας υπόψη:

1. Τις διατάξεις των άρθρων 33 παρ. 1 και 42 του Ν. 1337/83 (ΦΕΚ 33/Α') όπως η τελευταία τροποποιήθηκε με το Π. Δ/γμα, την παρ. 17 του άρθρου 8 του Ν. 1512/85 (ΦΕΚ 4/Α').
2. Τις διατάξεις του Π. Δ/τος της 20/30.8.85 (ΦΕΚ 414/Δ') για πολεοδόμηση και επέκταση οικισμών της χώρας μέχρι 2.000 κατοίκους, όπως τροποποιήθηκε με το Π. Δ/γμα 14/23.2.1987 (ΦΕΚ 133/Δ'/87).
3. Τις διατάξεις του Ν. Δ/τος της 17.7.23 «περί σχεδίων πόλεων κ.λπ.», όπως μεταγενέστερα τροποποιήθηκαν και συμπληρώθηκαν.
4. Τις διατάξεις του Ν. 1557/1985 «Γενικός Πολεοδομικός Κανονισμός» (ΦΕΚ 210/Α'), όπως μεταγενέστερα τροποποιήθηκαν και συμπληρώθηκαν.
5. Τις διατάξεις του Π. Δ/τος 24-4/3.5.85 (ΦΕΚ 181/Δ'), όπως μεταγενέστερα τροποποιήθηκαν και συμπληρώθηκαν.
6. Τις διατάξεις του Π. Δ/τος της 3/6.3.87 (ΦΕΚ 166/Δ') για καθορισμό χρήσεων γης.
7. Το Δ/γμα ρυμοτομίας και όρων δόμησης από 9.12.1929 (ΦΕΚ 435/Α'/29) και 24.9.1929 (ΦΕΚ 365/Α'/4.10.92).
8. Το Β.Δ. 19/22.10.65 (ΦΕΚ 201/6.11.65), με το οποίο χαρακτηρίζεται ως τουριστικός τόπος.
9. Την 7128/18.7.86 (ΦΕΚ 1145/Δ'/86) απόφαση Νομάρχη.
10. Την 45 ΕΠΑ 30/7.1.87 (ΦΕΚ 238/Δ'/18.3.87) απόφαση του Νομάρχη Εύβοιας για καθορισμό ορίων Πλατάνας Ν. Εύβοιας.
11. Την 6988/19.7.93 εισήγηση του Τ.Π. & Π.Ε. Εύβοιας προς το Συμβούλιο ΧΟΠ Ν. Εύβοιας.
12. Τη 18η γνωμοδότηση του 27ου/19.7.93 πρακτικού ΣΧΟΠ Εύβοιας.
13. Τα στοιχεία του φακέλου της μελέτης μετά την τήρηση της νόμιμης διαδικασίας.
14. Τις διατάξεις του Ν. 2081/92 (ΦΕΚ 154/Α'/10.9.92) άρθρο 27, που ρυθμίζει τον έλεγχο των δαπανών που προκαλούν οι κανονιστικές διοικητικές πράξεις, αποφασίζουμε:

α) Εγκρίνουμε την πολεοδομική μελέτη οικισμού Πλατάνας περιοχής Κύμης Ν. Εύβοιας, που βρίσκεται εντός των ορίων των Κοινοτήτων Πλατάνας και Ενορίας, όπως ακριβώς φαίνεται στα 4 διαγράμματα κλ. 1:500, που θεωρήθηκαν από τον Προϊστάμενο Τ.Π. & Π.Ε. Εύβοιας.

β) Εγκρίνουμε, όπως διατυπώνεται παρακάτω, ο πολεοδομικός κανονισμός της περιοχής του σχεδίου.

Α. Χρήσεις γης:
Επιτρέπονται οι χρήσεις γης γενικής κατοικίας, όπως αυτές καθορίζονται στο Π. Δ/γμα 3/6.3.87 (ΦΕΚ 166/Δ').

Β. Αρτιότητα:
Ελάχιστο πρόσωπο: 10 μ.
Ελάχιστο εμβαδόν: 150 μ.
Σ.Δ. = 1.
Μέγιστο ύψος κτιρίων: 12 μ.

Γ. Γενικοί όροι δόμησης, όπως ισχύουν βάσει των σχετικών διαταγμάτων και αποφάσεων του Νομάρχη, καθώς και των αρχιτεκτονικών τύπων 2 και 3.

Δ. Ειδικοί όροι δόμησης.

α') Επιβάλλεται η κατασκευή στέγης εφόσον κατασκευασθεί κτίσμα πλέον του 50% του Σ.Δ. με κλίση από 22% έως 35%. Η επικάλυψη της στέγης γίνεται με κεραμίδια.

β') Η επιφάνεια των οικοδομών (εξωτερική) να είναι σοβατισμένη τριπτή ή λιθόκτιστη.

γ') Το συνολικό μήκος των μπαλκονιών στην πρόσοψη μπορεί να φθάσει μέχρι το 1/3 της επιφάνειας αυτής. Η συνολική επιφάνεια ανοιγμάτων στο ισόγειο, στο οποίο κατασκευάζονται καταστήματα, μπορεί να φθάσει μέχρι τα 2/3 της επιφάνειας της πρόσοψης του ισογείου.

δ') Οι αναλογίες των παραθύρων πλάτος προς ύψος είναι τουλάχιστον 1:15.

ε') Το συμπαγές ανάμεσα σε 2 ανοίγματα είναι τουλάχιστον 50 εκ.

στ') Η γενική μορφή του κτιρίου να προσαρμόζεται με τον παραδοσιακό χαρακτήρα της περιοχής.

ζ') Απαγορεύεται η κατασκευή προστεγασμάτων από αλουμίνιο, πλαστικό, ετερνίτη ή πλαστικοποιημένο ύφασμα.

η) Απαγορεύεται οι περιφράξεις από αλουμίνιο, ετερνίτη πλαστικό κάθε είδους.

θ) Τα εν γένει λειτουργικά και διακοσμητικά στοιχεία των κτιρίων και των κοινοχρήστων χώρων να προσαρμόζονται στον παραδοσιακό χαρακτήρα του οικισμού.

ι) Οι οικοδομικές άδειες εκδίδονται ύστερα από έγκριση της αρμόδιας Αρχιτεκτονικής Επιτροπής (Ε.Π.Α.Ε.Ε.).

Ε. Για τις λοιπές πολεοδομικές διατάξεις ισχύει ο ΓΟΚ.

Η παρούσα απόφαση θα ισχύει από την ημερομηνία δημοσιεύσής της στην Εφημερίδα της Κυβερνήσεως.

Δια της παρούσας και για λόγους ρυμοτομίας υπάρχει επιβάρυνση σε βάρος του προϋπολογισμού του Νομαρχιακού Ταμείου ή του οικείου Ο.Τ.Α., το ύψος του οποίου δεν μπορεί να προσδιορισθεί ακριβώς με την παρούσα.

Η απόφαση αυτή να δημοσιευθεί στην Εφημερίδα της Κυβερνήσεως.

Χαλκίδα, 24 Σεπτεμβρίου 1993

Ο Νομάρχης
ΕΥΘΥΜΙΟΣ ΔΡΟΣΟΣ

ΤΟΠΟΓΡΑΦΙΚΗ ΑΠΟΤΥΠΩΣΗ ΠΛΑΤΑΝΑΣ

ΧΩΝΤΙΚΙΟ

ΠΕΖΟΔΡΟΜΟΣ

ΠΕΖΟΔΡΟΜΟΣ

ΠΕΖΟΔΡΟΜΟΣ

ΧΩΝΤΙΚΙΟ

ΧΩΝΤΙΚΙΟ


1Π

2Π

3Π

Ελληνικό DATUM
Εγκάρσια Μερκατορική Προβολή 3°
Κεντρικός Μεσημβρινός λ = 6° απ' Αθήνα.
Ο περιμετρικός τετραγωνισμός του διαγράμματος
είναι της προβολής HATT του κέντρου φύλλου
με φ = 38° 45' και λ = 6° 5' απ' Αθήνα

Κλίμακα 1:500

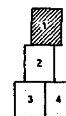


Ο ΑΝΑΔΟΧΟΣ

Ο ΠΡΟΪΣΤΑΜΕΝΟΣ Τ.Υ.Δ.Κ.

Ε. ΣΠΙΘΑΣ

Ι. ΠΡΑΓΙΑΤΗΣ

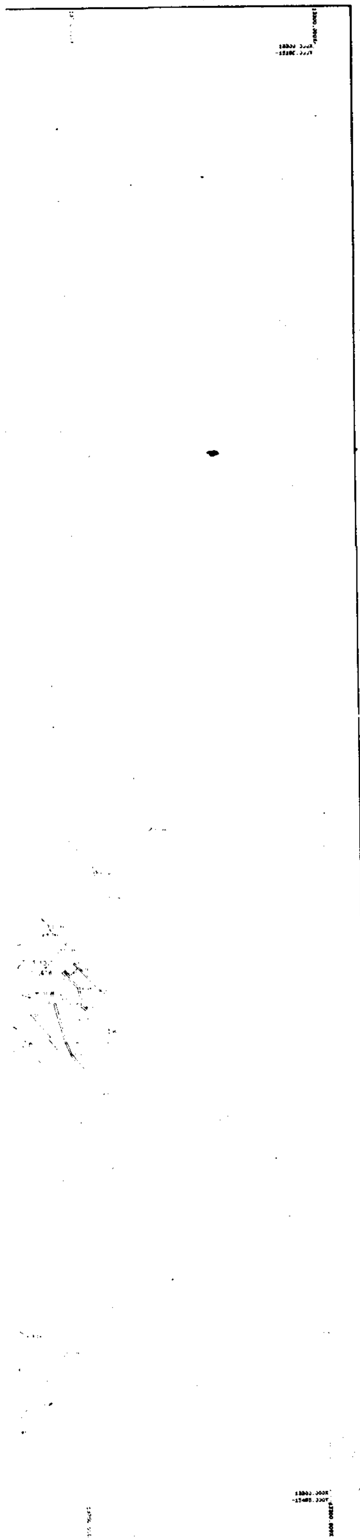

ΝΟΜΟΣ		ΕΥΒΟΙΑΣ	
ΔΗΜΟΣ Η ΚΟΙΝ.		ΠΛΑΤΑΝΑΣ	
Μεθοδος συνταξης		Τοπογραφικα στοιχεια	Επιγειο
		Κτηματολογικα στοιχεια	
Φωτοληψια			ο Μελετητης
Χρονος συνταξης		Μάης 1987	Ε. ΕΠΙΦΑΣ

ΥΠΟΜΝΗΜΑ

ΠΡΟΤΑΣΗ ΟΡΩΝ ΔΟΜΗΣΗΣ

2α ΕΝΤΟΣ ΟΙΚΙΣΜΟΥ 2β ΕΠΕΚΤΑΣΗ

ΕΛΛΗΝΙΚΗ ΔΗΜΟΚΡΑΤΙΑ
ΝΟΜΑΡΧΙΑ ΕΥΒΟΙΑΣ
ΤΜΗΜΑ ΠΟΛΕΟΔΟΜΙΑΣ Κ Π Ε

ΜΕΛΕΤΗ: ΠΟΛΕΟΔΟΜΙΚΗ ΜΕΛΕΤΗ ΑΝΑΘΕΩΡΗΣΗΣ ΕΝΙΑΙΑΣ ΟΙΚΙΣΜΩΝ ΠΛΑΤΑΝΑΣ Κ' ΕΝΟΡΙΑΣ

Β' ΦΑΣΗ ΟΡΙΣΤΙΚΗ ΜΕΛΕΤΗ

1

ΘΕΜΑ ΣΧΕΔΙΟΥ:

ΡΥΜΟΤΟΜΙΚΟ ΣΧΕΔΙΟ

ΚΛΙΜΑΚΑ : 1:500

ΝΟΜΑΡΧΙΑ ΕΥΒΟΙΑΣ
ΤΜΗΜΑ ΠΟΛΕΟΔΟΜΙΑΣ & ΠΟΛΕΟΔ. ΕΦΑΡΜΟΓΩΝ


9824
21/9/93



ΤΟΠΟΓΡΑΦΙΚΗ ΑΠΟΤΥΠΩΣΗ ΠΛΑΤΑΝΑΣ

Ελληνικό DATUM
Εγκάρσια Μερκατορική Προβολή 3°
Κεντρικός Μεσημβρινός λ=6° απ' Αθήνα.
Ο περιμετρικός τετραγωνισμός του διαγράμματος
είναι της προβολής ΗΑΤΤ του κέντρου φύλλου
με φ= 38° 45' και λ= 0° 15' απ' Αθήνα

Κλίμακα 1:500

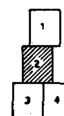

Ο ΑΝΑΔΟΧΟΣ

Ο ΠΡΟΪΣΤΑΜΕΝΟΣ Τ.Υ.Δ.Κ.

Ι. ΠΡΑΓΙΑΤΗΣ

ΝΟΜΟΣ	ΕΥΒΟΙΑΣ	
ΔΗΜΟΣ Η ΚΟΙΝ.	ΠΛΑΤΑΝΑΣ	
Μεθοδος συνταξης	Τοπογραφικα στοιχεια	Επιγεια
	Κτηματολογικα στοιχεια	
Φωτοληψια		ο Μελετητης
Χρονος συνταξης	Μαης 1987	Ε. ΣΠΙΘΑΣ

ΥΠΟΜΝΗΜΑ

2.6. ΠΟΛΕΟΔΟΜΙΚΕΣ ΕΝΔΕΙΞΕΙΣ

5,00μ ρυμοτομική γραμμή (πράσινη)

οικοδομική γραμμή (κόκκινη)

όριο τομέων όρων δόμησης

ΠΡΟΤΑΣΗ ΟΡΩΝ ΔΟΜΗΣΗΣ

2.α. ΕΝΤΟΣ ΟΙΚΙΣΜΟΥ 2.β. ΕΠΕΚΤΑΣΗ

ΕΛΛΗΝΙΚΗ ΔΗΜΟΚΡΑΤΙΑ
ΝΟΜΑΡΧΙΑ ΕΥΒΟΙΑΣ
ΤΜΗΜΑ ΠΟΛΕΟΔΟΜΙΑΣ Κ' Π Ε

ΜΕΛΕΤΗ: ΠΟΛΕΟΔΟΜΙΚΗ ΜΕΛΕΤΗ ΑΝΑΘΕΩΡΗΣΗΣ ΕΝΤΑΞΗΣ ΟΙΚΙΣΜΩΝ ΠΛΑΤΑΝΑΣ Κ' ΕΝΟΡΙΑΣ

Β' ΦΑΣΗ ΟΡΙΣΤΙΚΗ ΜΕΛΕΤΗ

αριθμος σχεδιου: 2

ΘΕΜΑ ΣΧΕΔΙΟΥ: ΡΥΜΟΤΟΜΙΚΟ ΣΧΕΔΙΟ

ΚΛΙΜΑΚΑ: 1:500

Αναθεώρηση και επέκταση του σχεδίου (Πλατάνας - ... Ν. Ευβοίας: (Στα όρια οικισμών Πλατάνας - Ενορίας)

Αριθμός αποφάσεως: 9824

Ημερομηνία: 24-9-93

Ο Προϊστάμενος της ...

Γεωρ. Βρανιώς
Πολ. Μηχ. ΜΕΑ

15-9-93


ΤΟΠΟΓΡΑΦΙΚΗ ΑΠΟΤΥΠΩΣΗ ΠΛΑΤΑΝΑ

2Κ

1Π

1Κ

2Π

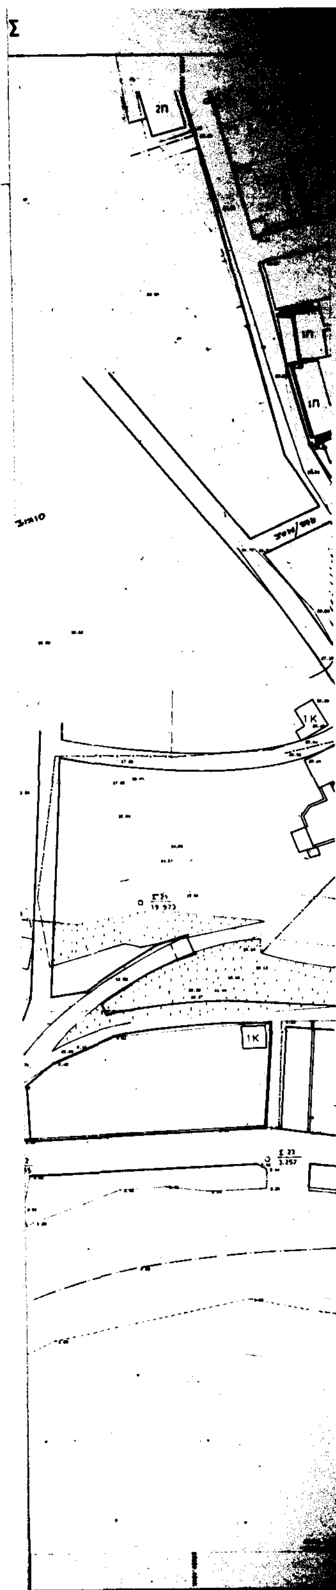

ΥΠΟΜΝΗΜΑ

2.6. ΠΟΛΕΟΔΟΜΙΚΕΣ ΕΝΔΕΙΞΕΙΣ

ρυμοτομική γραμμή (πράσινη)
οικοδομική γραμμή (κόκκινη)
όριο τομέων όρων δόμησης

ΠΡΟΤΑΣΗ ΟΡΩΝ ΔΟΜΗΣΗΣ

2.α. ΕΝΤΟΣ ΟΙΚΙΣΜΟΥ 2.β. ΕΠΕΚΤΑΣΗ

ΕΛΛΗΝΙΚΗ ΔΗΜΟΚΡΑΤΙΑ
ΝΟΜΑΡΧΙΑ ΕΥΒΟΙΑΣ
ΤΜΗΜΑ ΠΟΛΕΟΔΟΜΙΑΣ Κ' Π Ε

ΜΕΛΕΤΗ: ΠΟΛΕΟΔΟΜΙΚΗ ΜΕΛΕΤΗ ΑΝΑΘΕΩΡΗΣΗΣ ΕΝΤΑΞΗΣ ΟΙΚΙΣΜΩΝ ΠΛΑΤΑΝΑΣ Κ' ΕΝΟΡΙΑΣ

Β' ΦΑΣΗ ΟΡΙΣΤΙΚΗ ΜΕΛΕΤΗ

αριθμος σχεδιου: 3

ΘΕΜΑ ΣΧΕΔΙΟΥ: ΡΥΜΟΤΟΜΙΚΟ ΣΧΕΔΙΟ

ΚΛΙΜΑΚΑ: 1:500



ΤΟΠΟΓΡΑΦΙΚΗ ΑΠΟΤΥΠΩΣΗ ΠΛΑΤΑΝΑΣ



ΥΠΟΜΝΗΜΑ

ΡΟΤΑΣΗ ΟΡΩΝ ΔΟΜΗΣΗΣ

ΕΛΛΗΝΙΚΗ ΔΗΜΟΚΡΑΤΙΑ
ΝΟΜΑΡΧΙΑ ΕΥΒΟΙΑΣ
ΤΜΗΜΑ ΠΟΛΕΟΔΟΜΙΑΣ Κ. Π. Ε.

ΜΕΛΕΤΗ:

Β' ΦΑΣΗ ΟΡΙΣΤΙΚΗ ΜΕΛΕΤΗ

4

ΘΕΜΑ ΣΧΕΔΙΟΥ:

ΡΥΜΟΤΟΜΙΚΟ ΣΧΕΔΙΟ

ΚΛΙΜΑΚΑ: 1:500

ΝΟΜΟΣ		ΕΥΒΟΙΑΣ	
ΔΗΜΟΣ Η ΚΟΙΝ.		ΠΛΑΤΑΝΑΣ	
Μεθοδος συνταξης		Τοπογραφικα στοιχεια	Επιγειο
		Κτηματολογικα στοιχεια	
Φωτοληψια			ο Μελετητης
Χρονος συνταξης		Μάης 1987	Ε. ΣΠΙΘΑΣ

ΝΟΜΑΡΧΙΑ ΕΥΒΟΙΑΣ
ΤΜΗΜΑ ΠΟΛΕΟΔΟΜΙΑΣ & ΠΟΛΕΟΔ. ΕΦΑΡΜΟΓΩΝ

Αριθμός απόφασης: 9824
Ημερομηνία: 24/9/93

Αριθ. 10965/οικ. (4)

Τροποποίηση του ρυμοτομικού σχεδίου πόλης Χρυσούπολης Νομ. Καβάλας στην οδό Λυκούργου.

Ο ΝΟΜΑΡΧΗΣ ΚΑΒΑΛΑΣ

Έχοντας υπόψη:

1. Το Ν.Δ. της 17.7.1923 «περί σχεδίων πόλεων και κωμών του Κράτους», όπως τροποποιήθηκε και συμπληρώθηκε μέχρι σήμερα.

2. Το Ν.Δ. 1018/1971 και τον Α.Ν. 314/1968, όπως τροποποιήθηκε και συμπληρώθηκε μέχρι σήμερα.

3. Το Π.Δ. 183/9.5.1986 (ΦΕΚ 70/Α'/5.6.1986) έγκριση τροποποιήσεων σχεδίων πόλεων και καθορισμός όρων δόμησης από τους Νομάρχες.

4. Την 672/23.1.1989 (ΦΕΚ 54/Δ'/89) απόφαση του Νομάρχη για την αναθεώρηση του σχεδίου πόλης Χρυσούπολης.

5. Την αριθ. 141/1991 απόφαση του Δημ. Συμβουλίου Χρυσούπολης.

6. Την αριθ. 10/340/13.9.1993 γνωμοδότηση του Συμβουλίου Χ.Ο.Π. Νομ. Καβάλας, αποφασίζουμε:

1. Εγκρίνεται η τροποποίηση του εγκεκριμένου σχεδίου της πόλης Χρυσούπολης στην οδό Λυκούργου, όπως φαίνεται στο συνημμένο στην απόφαση διάγραμμα, που θεωρήθηκε από τον Προϊστάμενο ΤΠ και ΠΕ Νομ. Καβάλας.


2. Η απόφαση αυτή δεν επιβαρύνει τον προϋπολογισμό του Δήμου.

Η απόφαση αυτή με το διάγραμμα να δημοσιευθεί στην Εφημερίδα της Κυβερνήσεως και ισχύει από την ημέρα της δημοσίευσης.

Καβάλα, 23 Σεπτεμβρίου 1993

Ο Νομάρχης

ΑΘΑΝΑΣΙΟΣ ΠΑΡΤΑΛΗΣ

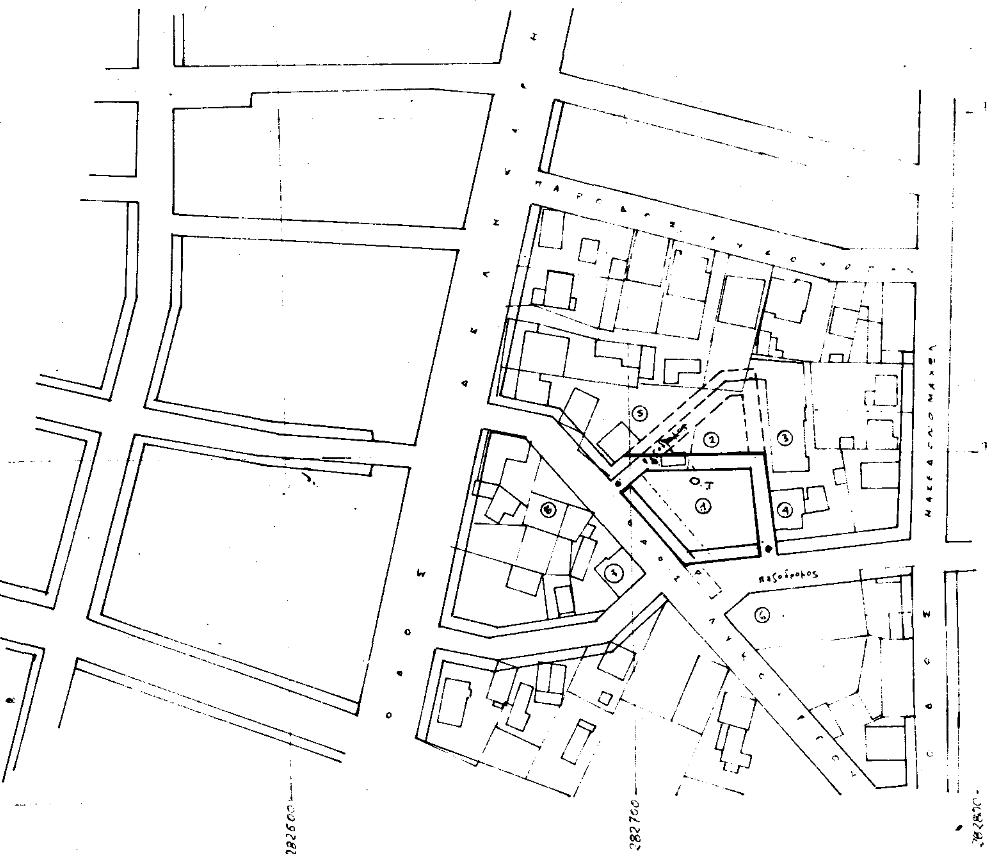

ΠΟΛΗ: Χρυσούπολη

ΘΕΜΑ: Τροποποίηση ρυμοτομικού σχεδίου

ΘΕΣΗ: Λυκούργου

ΚΛΙΜΑΚΕΣ: 1: 1000

ΘΕΩΡΗΘΗΚΕ

και συνοδεύει την με αριθμό 10965/23-9-1993 Απόφαση του Νομάρχη Καβάλας

Καβάλα 23-9-1993

Ο ΠΡΟΙΣΤΑΜΕΝΟΣ Τ.Π. & ΠΕ.

Σ. ΜΠΕΝΕΒΑΣ
ΑΡΧ. ΜΗΧΑΝΙΚΟΣ Α'β.

Αριθ. 2098 (5)

Τροποποίηση ορίων οικισμού Αγίου Ιωάννη Καλλιμασιάς, Δήμου Ανέμωνα Νομ. Χίου.

Ο ΝΟΜΑΡΧΗΣ ΧΙΟΥ

Έχοντας υπόψη:

1. Τις διατάξεις του Π.Δ. 24.4/3.5.1985 (ΦΕΚ 181/Δ'), όπως τροποποιήθηκε και συμπληρώθηκε μεταγενέστερα «περί καθορισμού ορίων οικισμών της χώρας μέχρι 2.000 κατοίκους, κατηγορίας αυτών και καθορισμού όρων και περιορισμών δόμησης και επέκτασής τους».

2. Την απόφασή μας 3913/86 περί καθορισμού των ορίων του οικισμού Αγίου Ιωάννη Καλλιμασιάς.

3. Την απόφασή μας 212/3.9.92 περί τροποποίησης των ορίων του ιδίου οικισμού.

4. Την απόφαση 229/92 του Δ.Σ. Δήμου Ανέμωνα, περί επέκτασης των ορίων του ιδίου οικισμού Αγίου Ιωάννη.

5. Τη σύμφωνη γνώμη του Συμβουλίου Χωροταξίας (πρακτικό 1ο/23.2.93, θέμα 2ο).

6. Το γεγονός ότι από τις διατάξεις αυτής της απόφασης δεν προκαλείται δαπάνη σε βάρος του κρατικού προϋπολογισμού, αποφασίζουμε:

Τροποποιούμε τα όρια του οικισμού Αγίου Ιωάννη Καλλιμασιάς Δήμου Ανέμωνα, όπως φαίνεται στο σχεδιάγραμμα που συνοδεύει την απόφαση αυτή.

Η απόφαση αυτή να δημοσιευθεί στην Εφημερίδα της Κυβερνήσεως μαζί με το σχεδιάγραμμα.

Χίος, 16 Σεπτεμβρίου 1993

Ο Νομάρχης

ΝΙΚ. ΧΡΙΣΤΟΠΟΥΛΟΣ


ΑΓΙΟΥ ΙΩΑΝΝΗ - ΚΑΛΛΙΜΑΣΙΑΣ
ΥΠΟΜΝΗΜΑ
Όριο ΟΤΑ
Όριο οικισμού
Συνοδεύει την Απόφαση Νομάρχη Χίου 2098/25.6.93
ΔΙΑΣΠΑΡΤΟ ΤΜΗΜΑ:
8 Νεοκλασική οικία ιδιοκτησίας ΚΑΒΟΥΛΑ ΔΗΜΗΤΡΗ (010140)
13-14 : 150 μέτρα από σημείο
16
ΟΡΙΟΘΕΤΗΣΗ ΟΙΚΙΣΜΟΥ
(ΤΡΟΠΟΠΟΙΗΣΗ)
Π-11
Σύνταξη
Έλεγχος
Υπουργείο Χωροταξίας Οικισμού και Περιβάλλοντος
ΔΙΕΥΘΥΝΣΗ ΧΩΡΟΤΑΞΙΑΣ